


CASA JACARANDA

GRUPPO 07 - Barbera Ylenia, Colosio Simone, Galassini Michela, Zhou Zi Yin

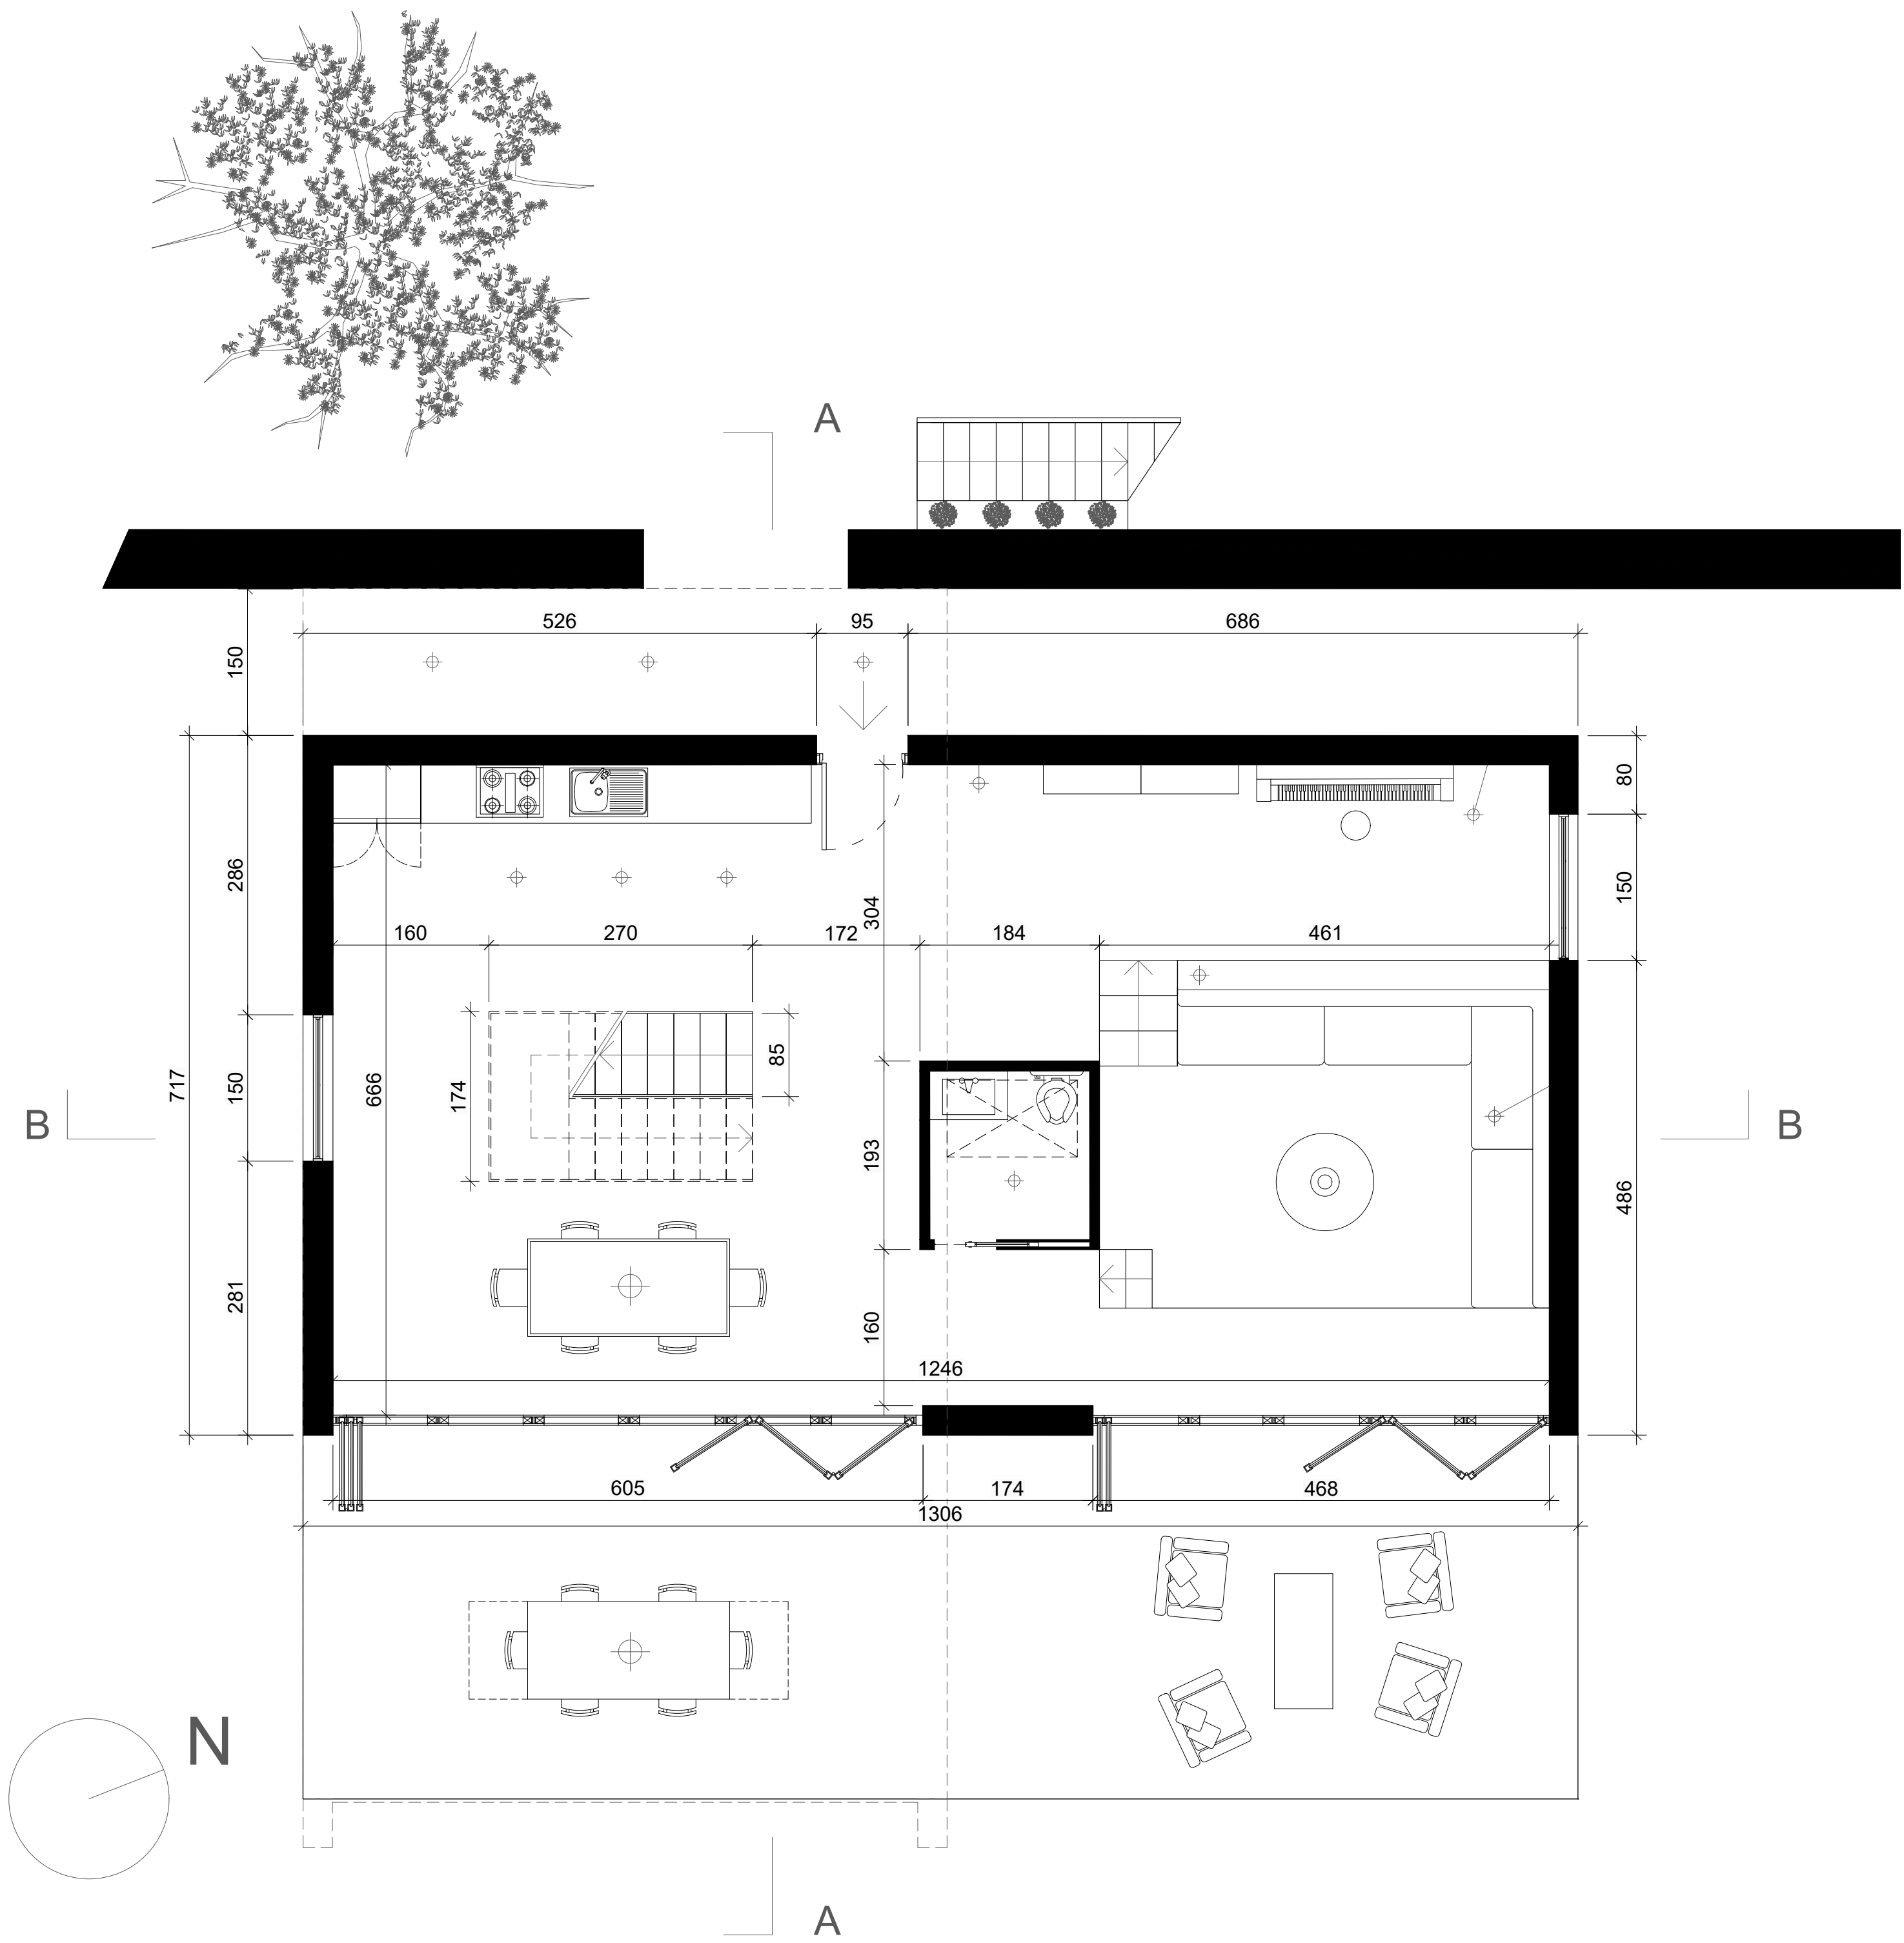


PIANTA PIANO TERRA SCALA 1:50

POLITECNICO DI MILANO | SCUOLA DEL DESIGN
CORSO DI LAUREA IN DESIGN DEGLI INTERNI
LABORATORIO DI FONDAMENTI DEL PROGETTO | A.A. 2016-17 | SEZ.I2

Docenti: Giovanna Piccinno, Giulia Gerosa, Gabriella Zuco
Cultori della materia: Mario Abruzzese, Andrea Derosa, Cristina Foglia

CASA JACARANDA

GRUPPO 07 - Barbera Ylenia, Colosio Simone, Galassini Michela, Zhou Zi Yin

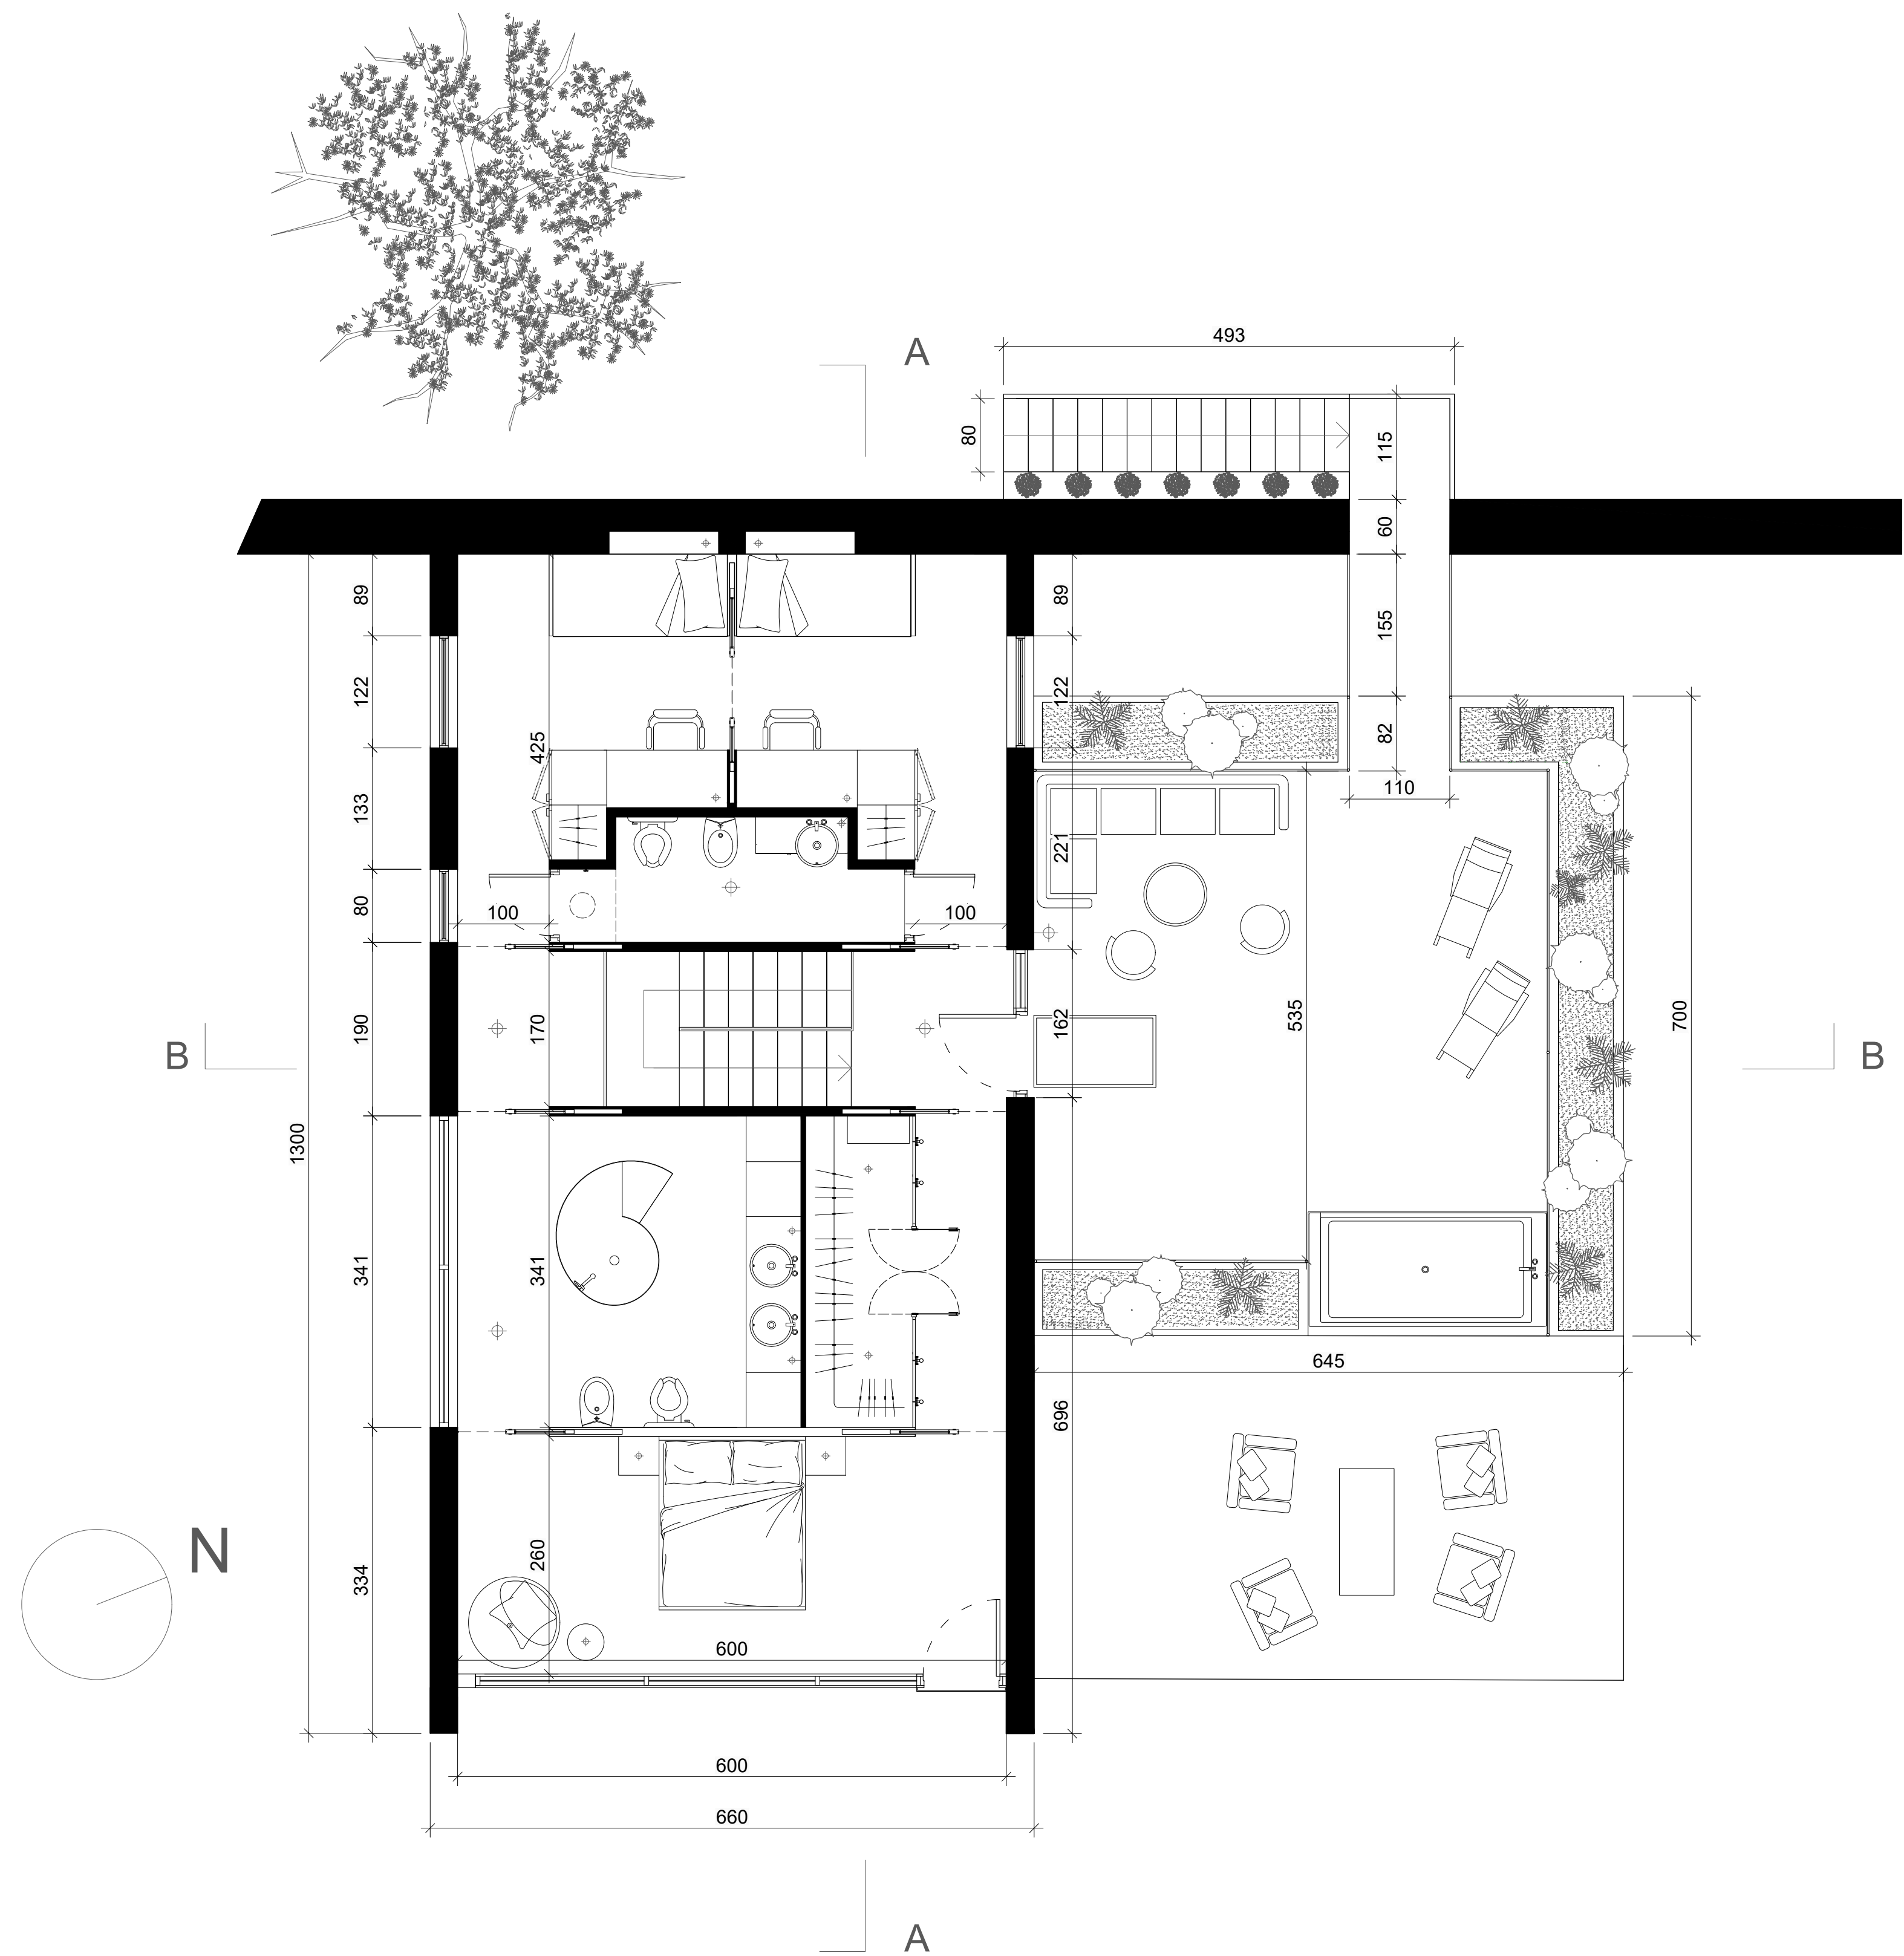

PIANTA PRIMO PIANO SCALA 1:50

POLITECNICO DI MILANO | SCUOLA DEL DESIGN
CORSO DI LAUREA IN DESIGN DEGLI INTERNI
LABORATORIO DI FONDAMENTI DEL PROGETTO | A.A. 2016-17 | SEZ.I2

Docenti: Giovanna Piccinno, Giulia Gerosa, Gabriella Zuco
Cultori della materia: Mario Abruzzese, Andrea Derosa, Cristina Foglia